





Voorgevel

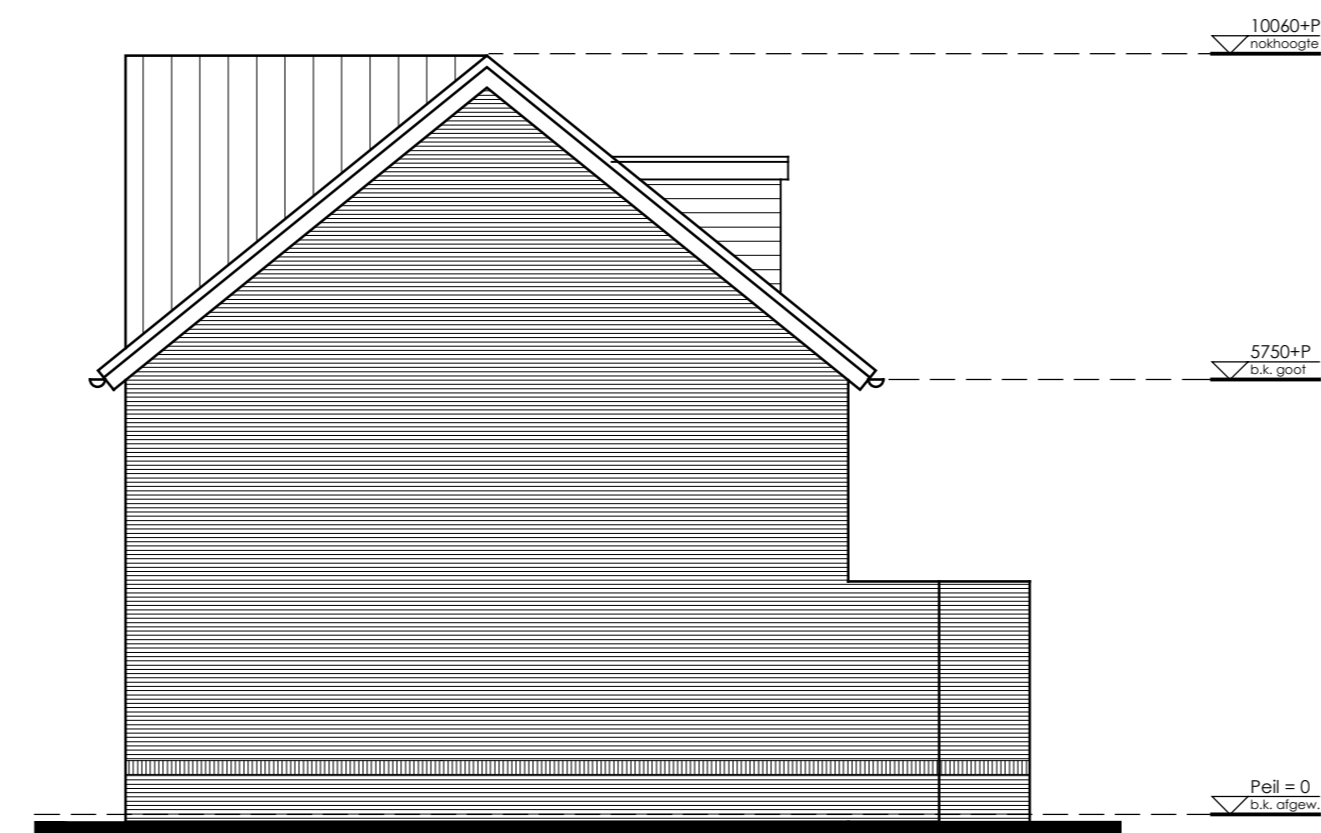


Rechterzijgevel

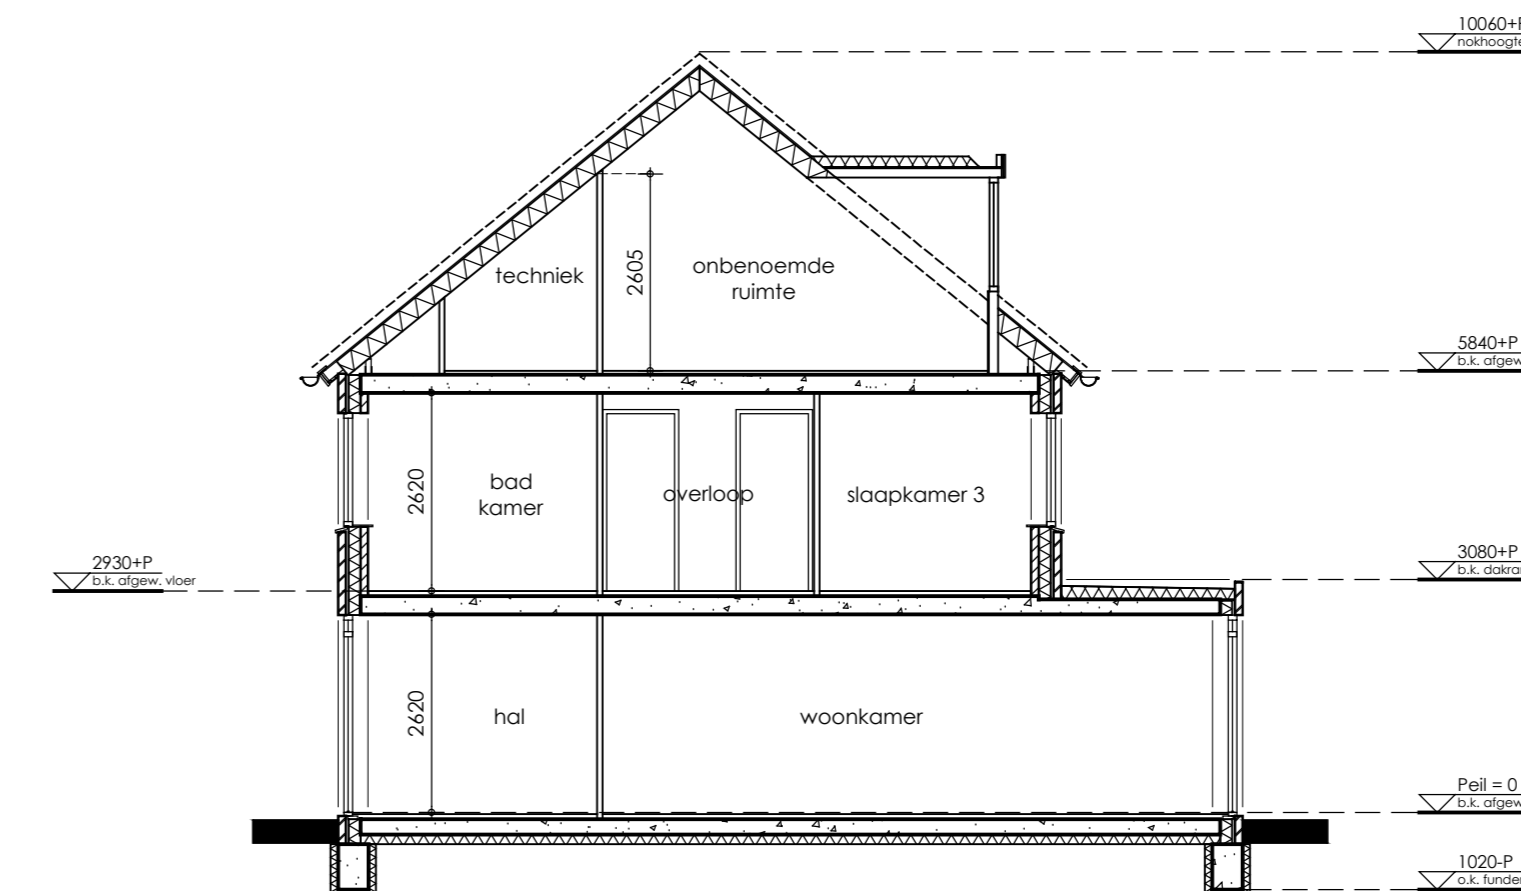

Doorsnede A-A




Achtergevel

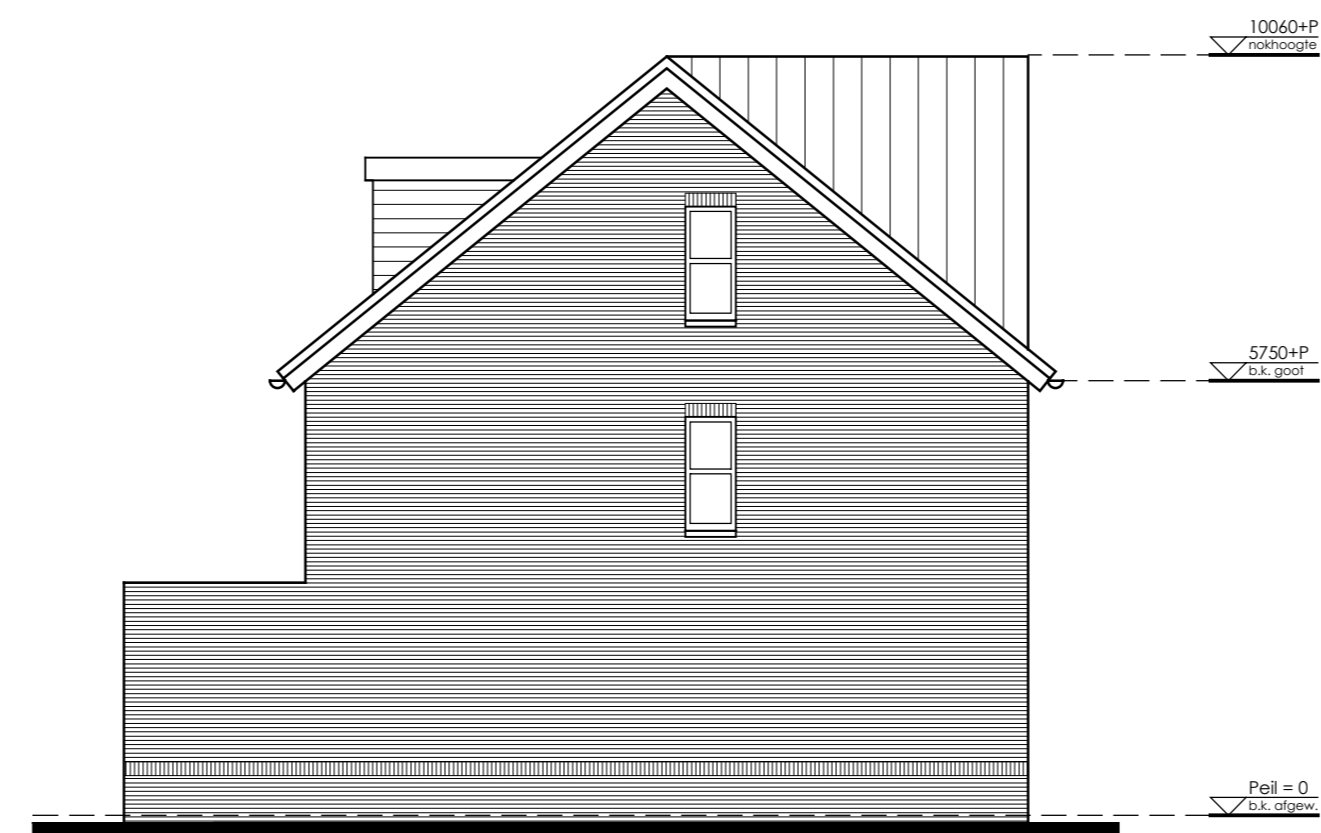


Linkerzijgevel

Materialen / kleuren


opdracht	material	kleur
gevel	metaalwerk	blauw/roestbruin (conform monster)
gevel	metaalwerk	wit (gekleemd)
plint	metaalwerk	blauw/roestbruin (conform monster)
plint	metaalwerk	wit (gekleemd)
gevelbedekking	houten delen	zwart
kozijnranden	hout	wit
strandselen	hout	donkergr
entree / (hooft)ingang	hout	grj / wit
ramen	keramisch	zwart
afbedekking	keramische dakpannen	donkergrj (conform monster)
heliweder/voeren/galen	zink	natuur

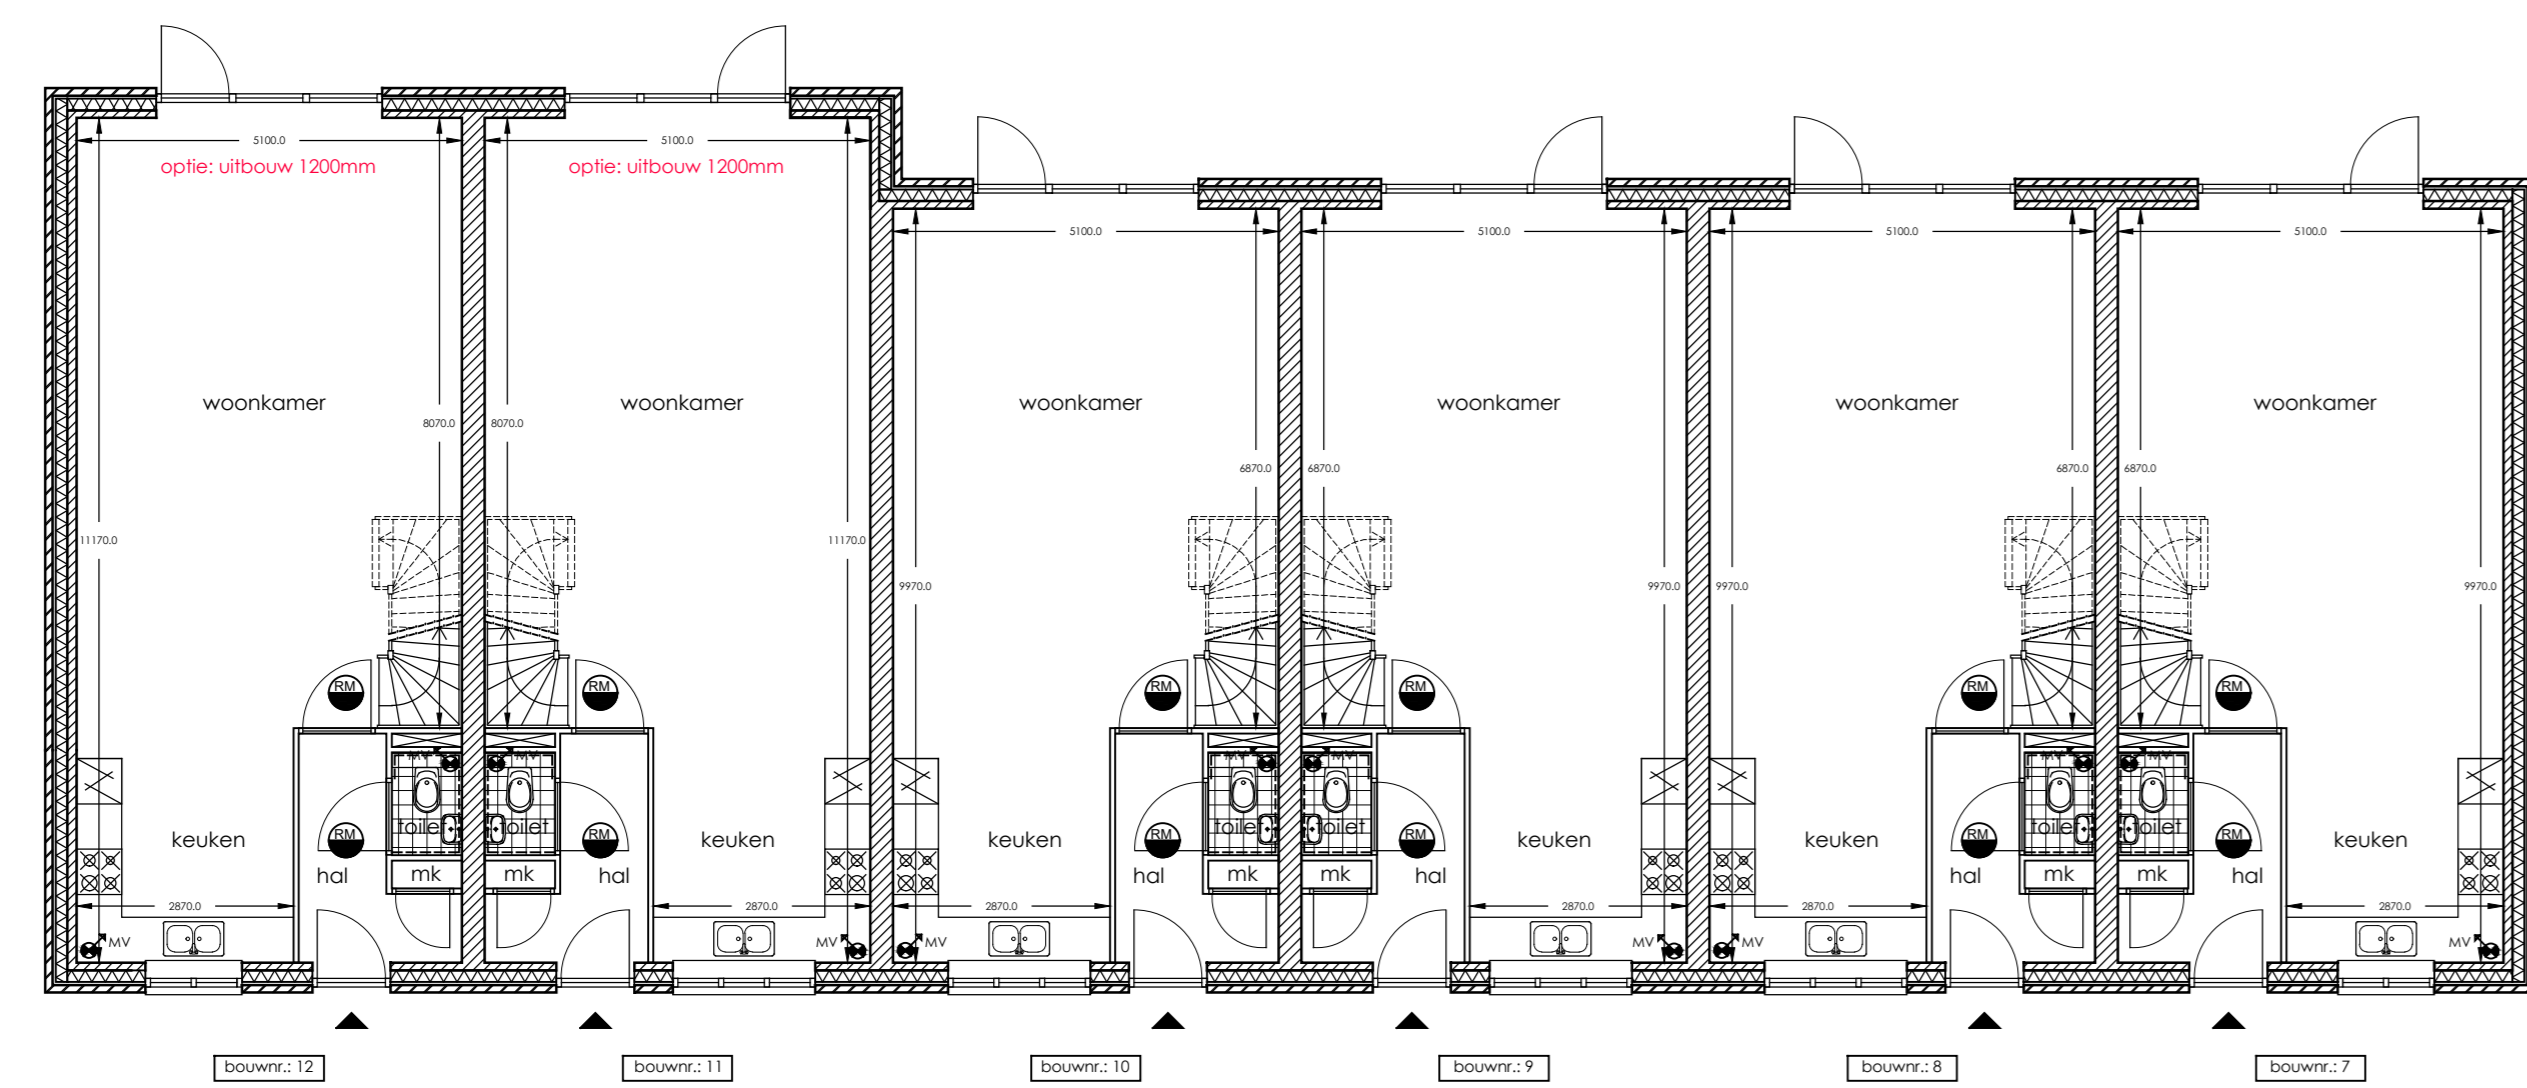

Plattegrond begane grond

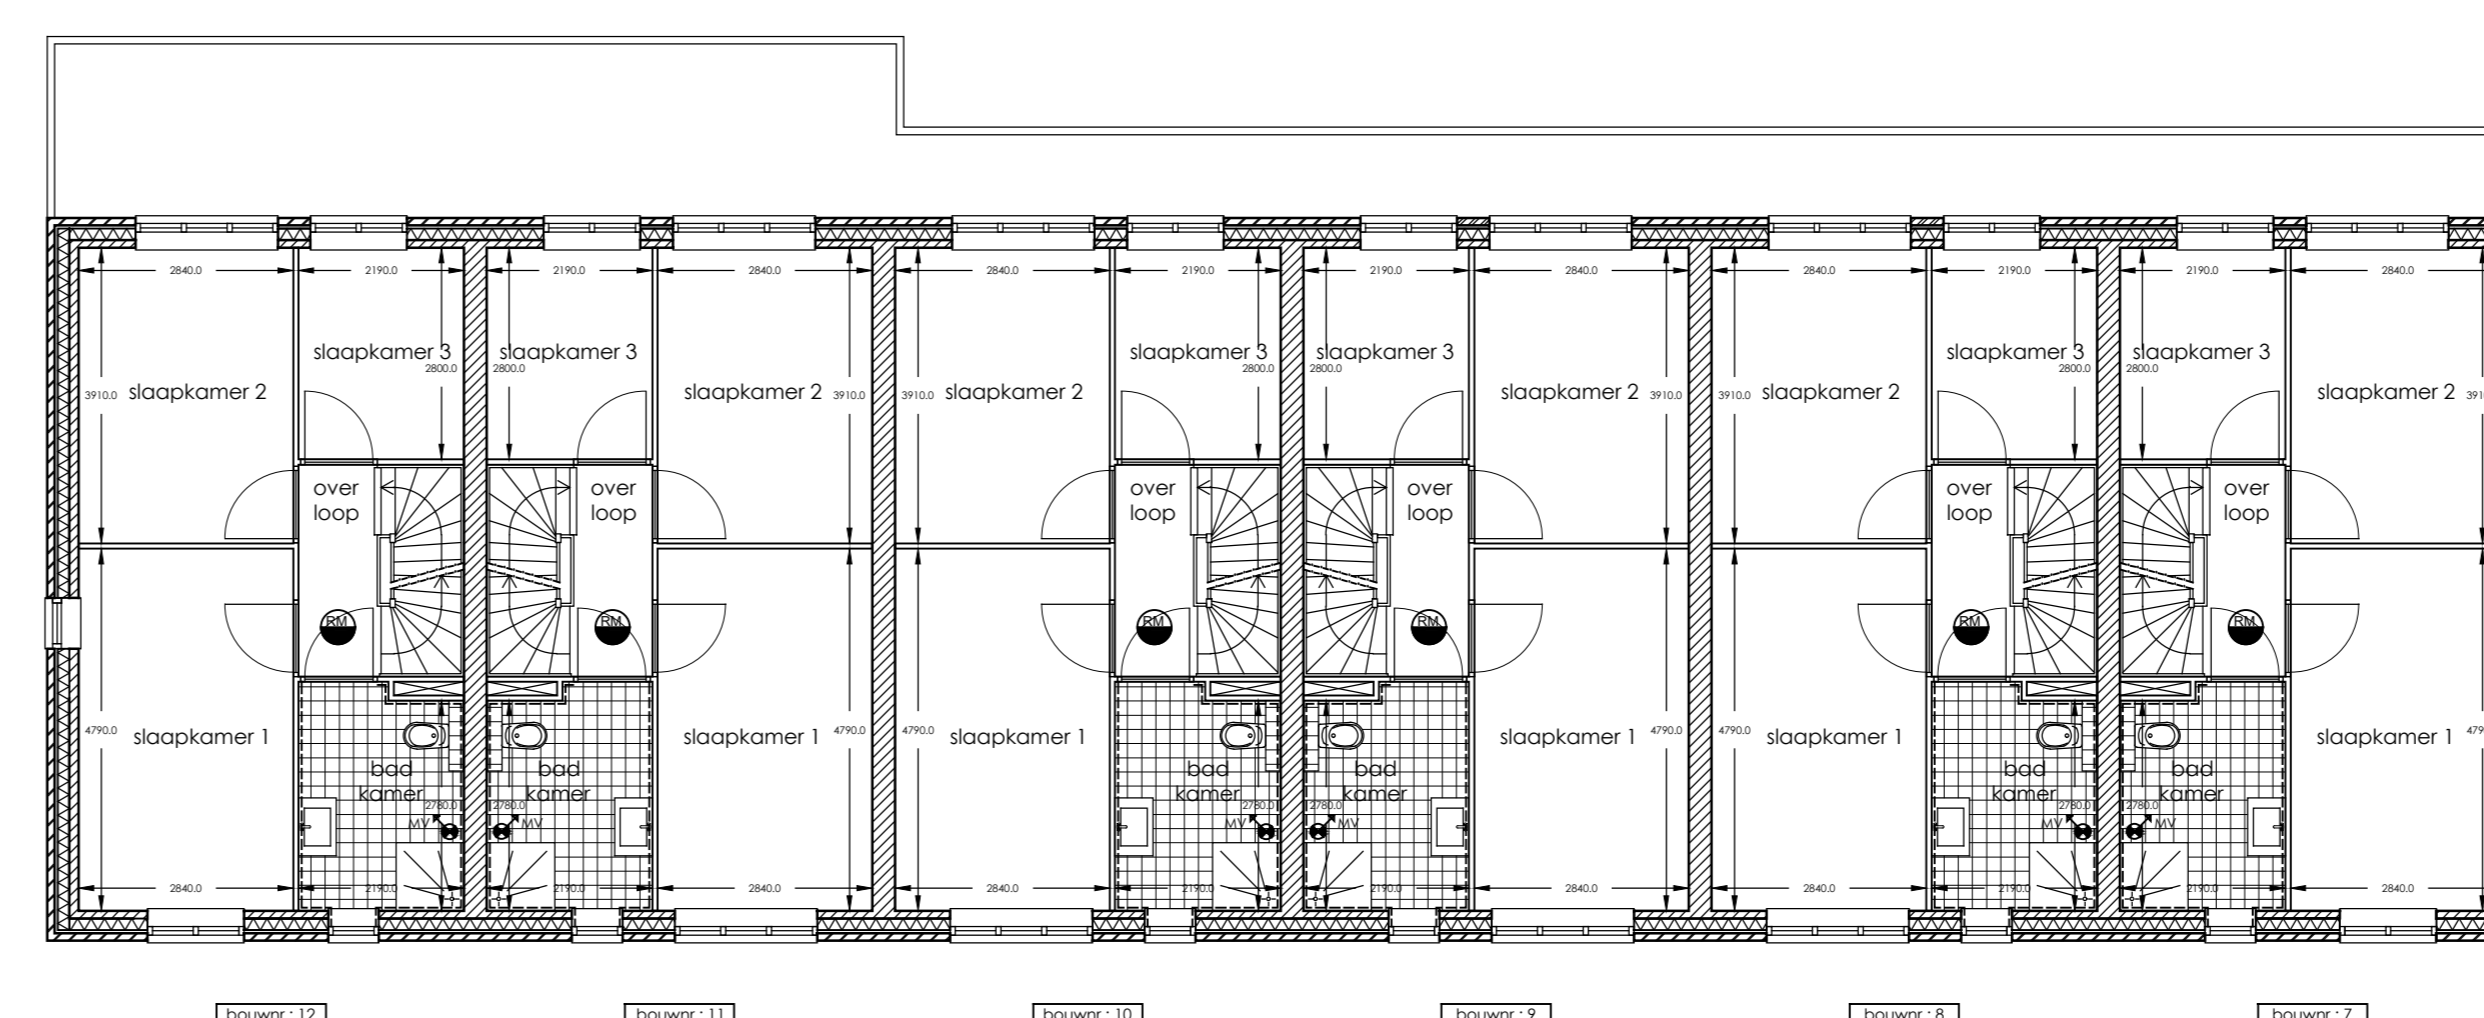

Plattegrond 1e verdieping

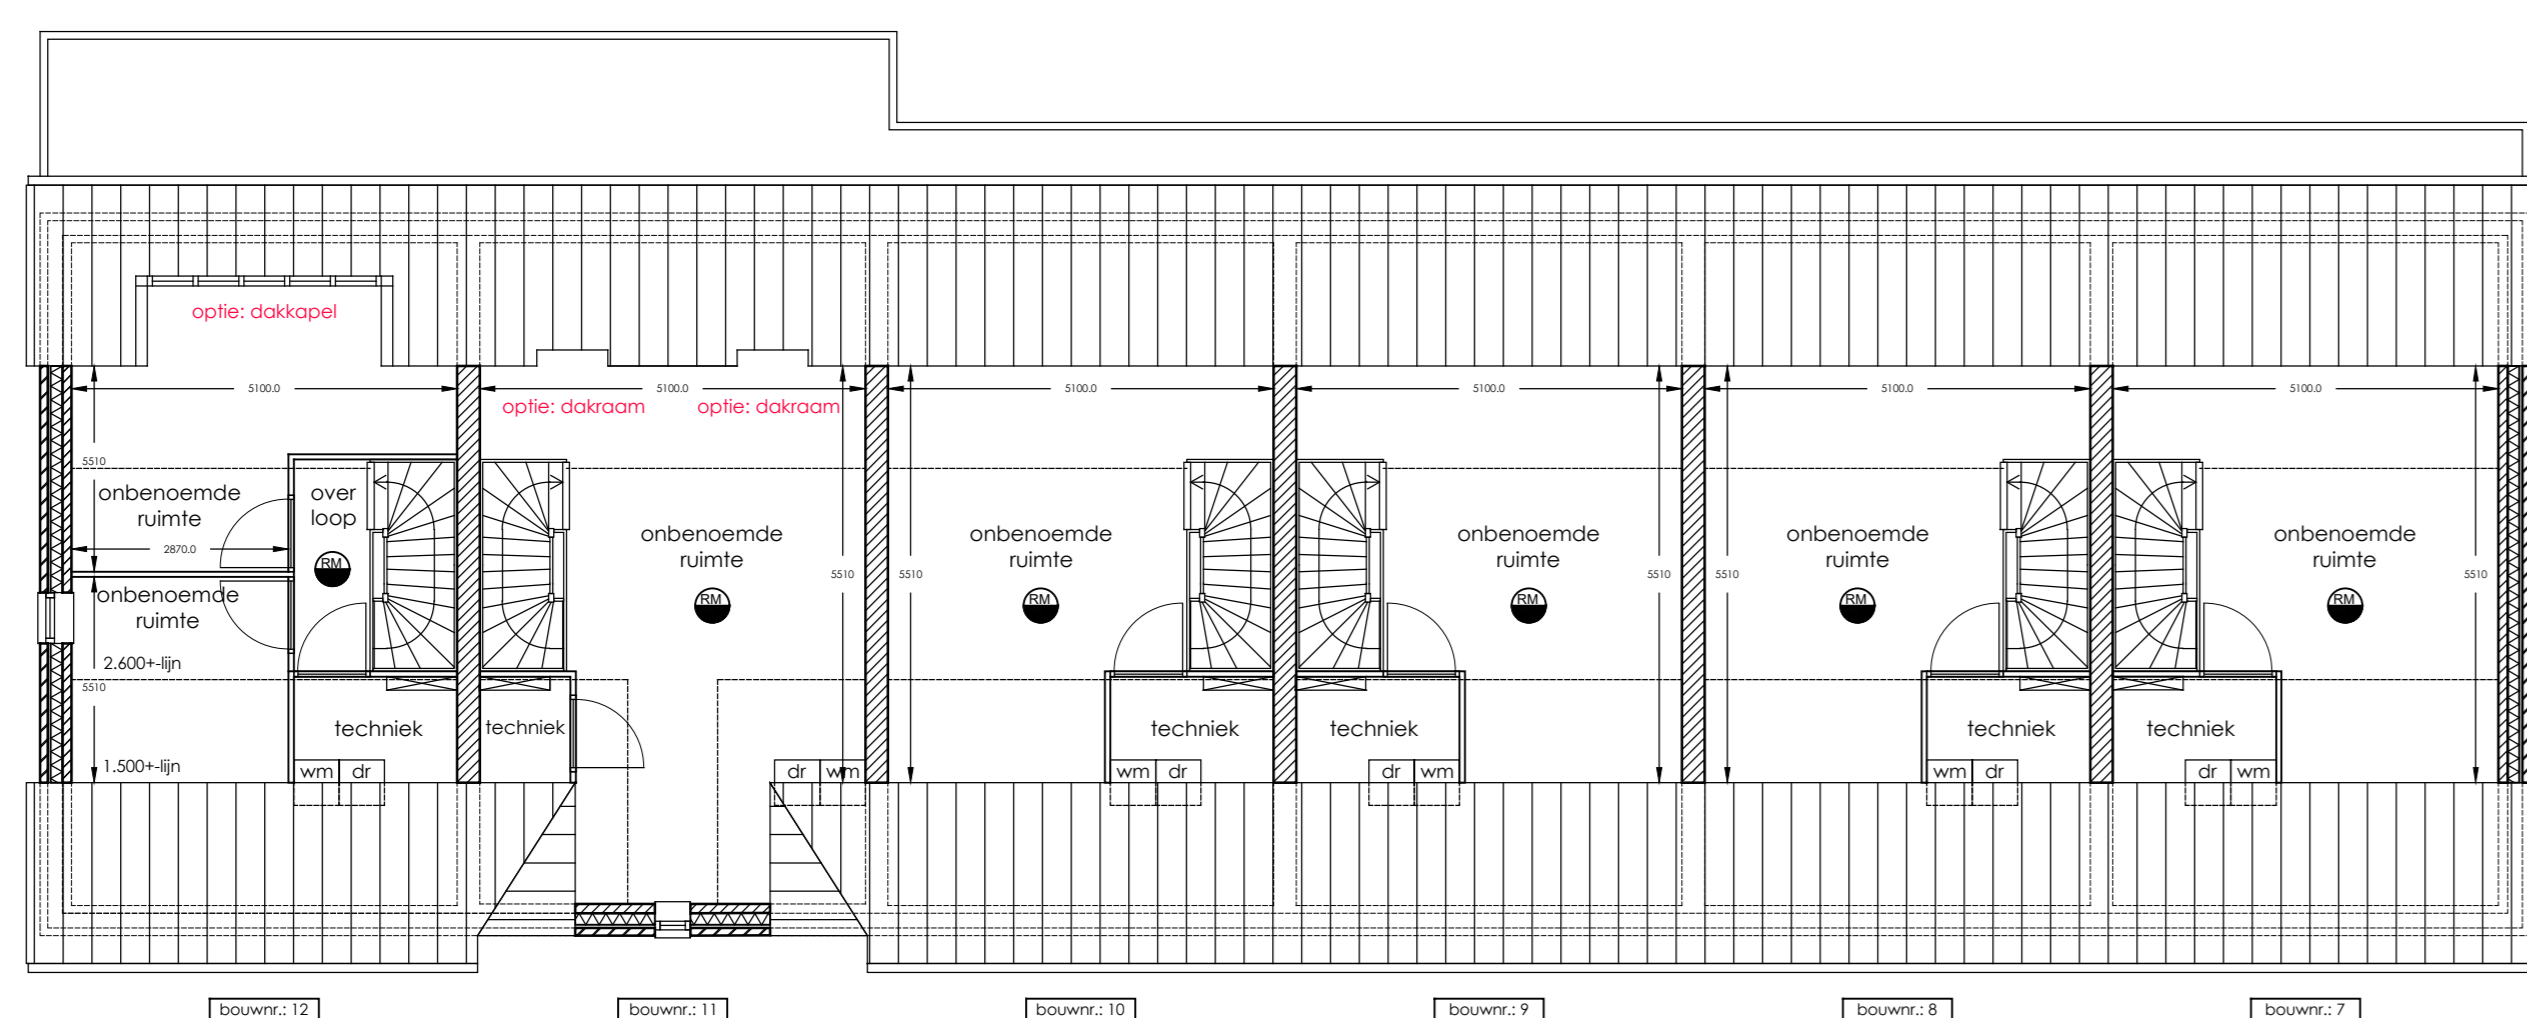

Plattegrond 2e verdieping

positie installaties, sanitair en keuken ter indicatie



In samenwerking met:
BURGLAND BOUW

Project: **Nieuwbouw 12 woningen**
'Het Rosendaal' te Huisen
 Werknummer: 20-062
 Bladnummer: 07 - Opfies Blok A
 Bouwadres: Plan Driegaarden te Huisen
 Fase: Verkooptekening
 Projectleider: J.D.H.
 Getekend: M.G. / J.v.D.
 Datum: 05-11-2020
 Schaal: 1:100
 Afmeting: A0
 Wijziging: 1:
 2:
 3:

HUBERS bureau voor architectuur
 Bonegraafseweg 6b
 6669 MH Dodewaard

0488 - 443886
 info@bureauhubers.nl
 www.bureauhubers.nl